


COSMAPORT, LDA



ÁREA (M2)	DIMENSÃO (MTS)	Nº FRENTES	Nº STAND	Nº PAVILHÃO
108	9 X 12	4	442	4

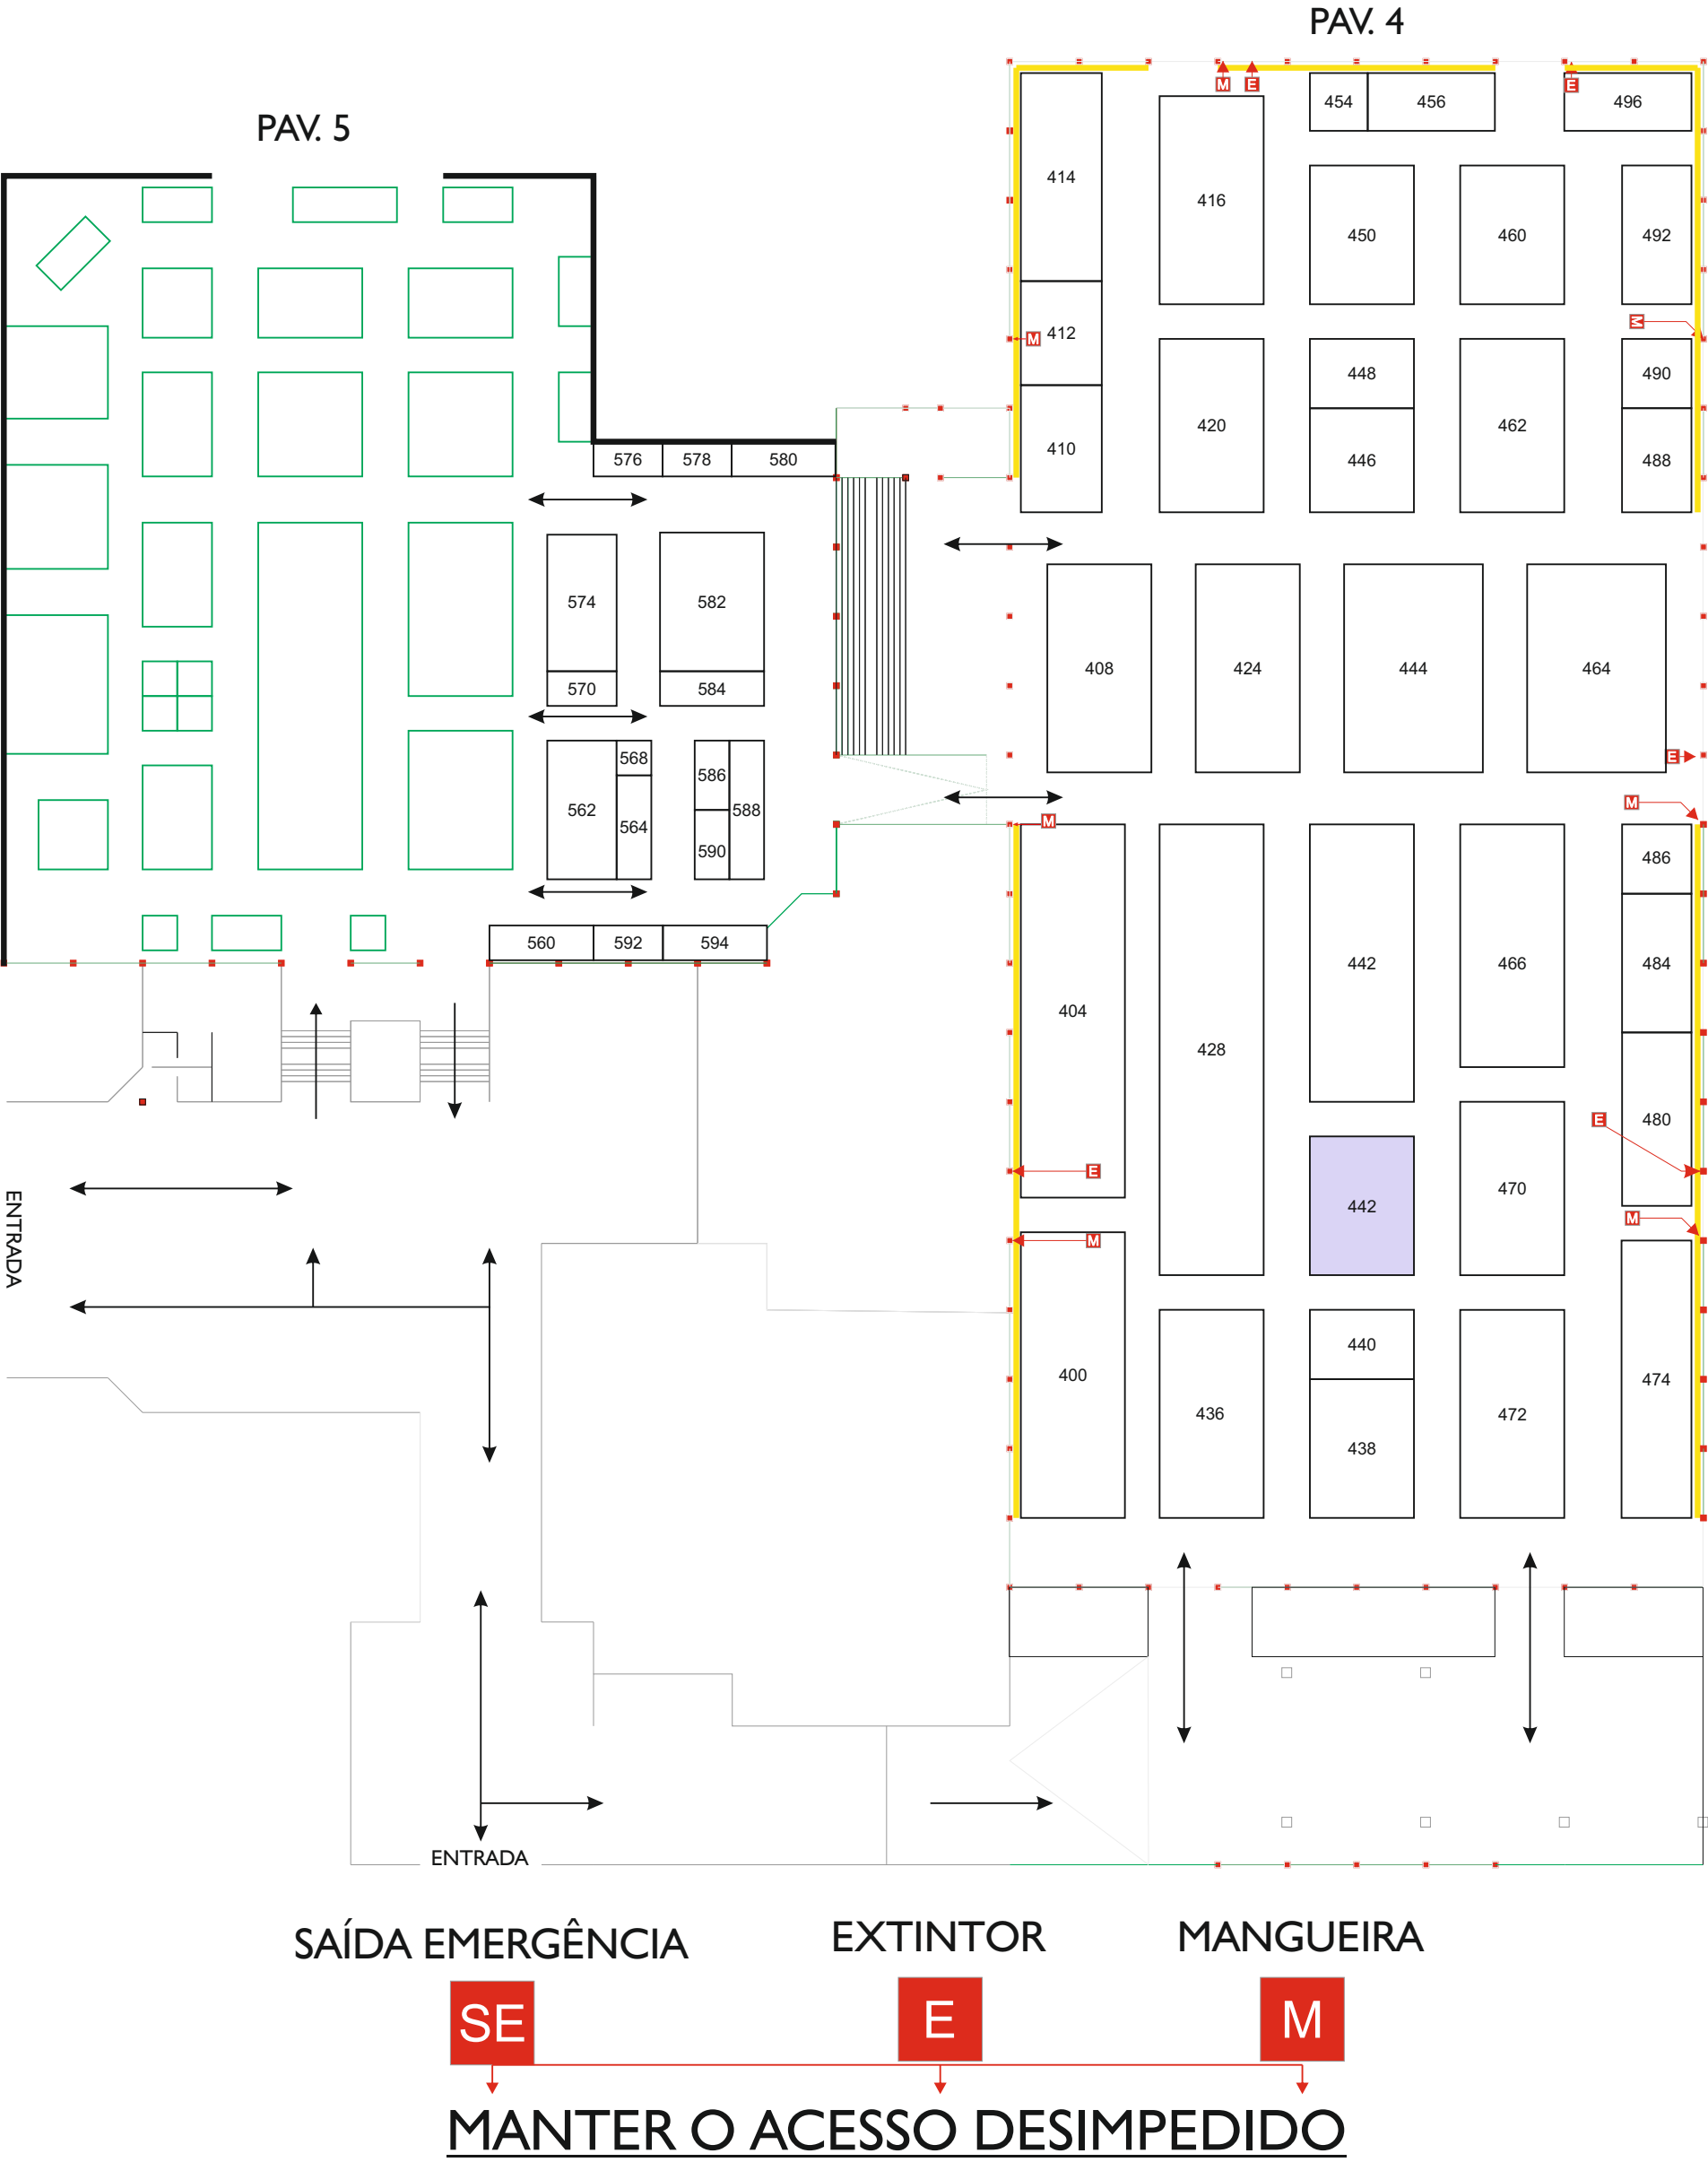

AFASTAMENTO DA PAREDE: CONSTRUÇÃO DO STAND C/ AFASTAMENTO DE **1,00 METRO** DA PAREDE FÍSICA DO PAVILHÃO